



PLANTA BAIXA PAVIMENTO TÉRREO- 175,75 m²  
Esc.: 1/50

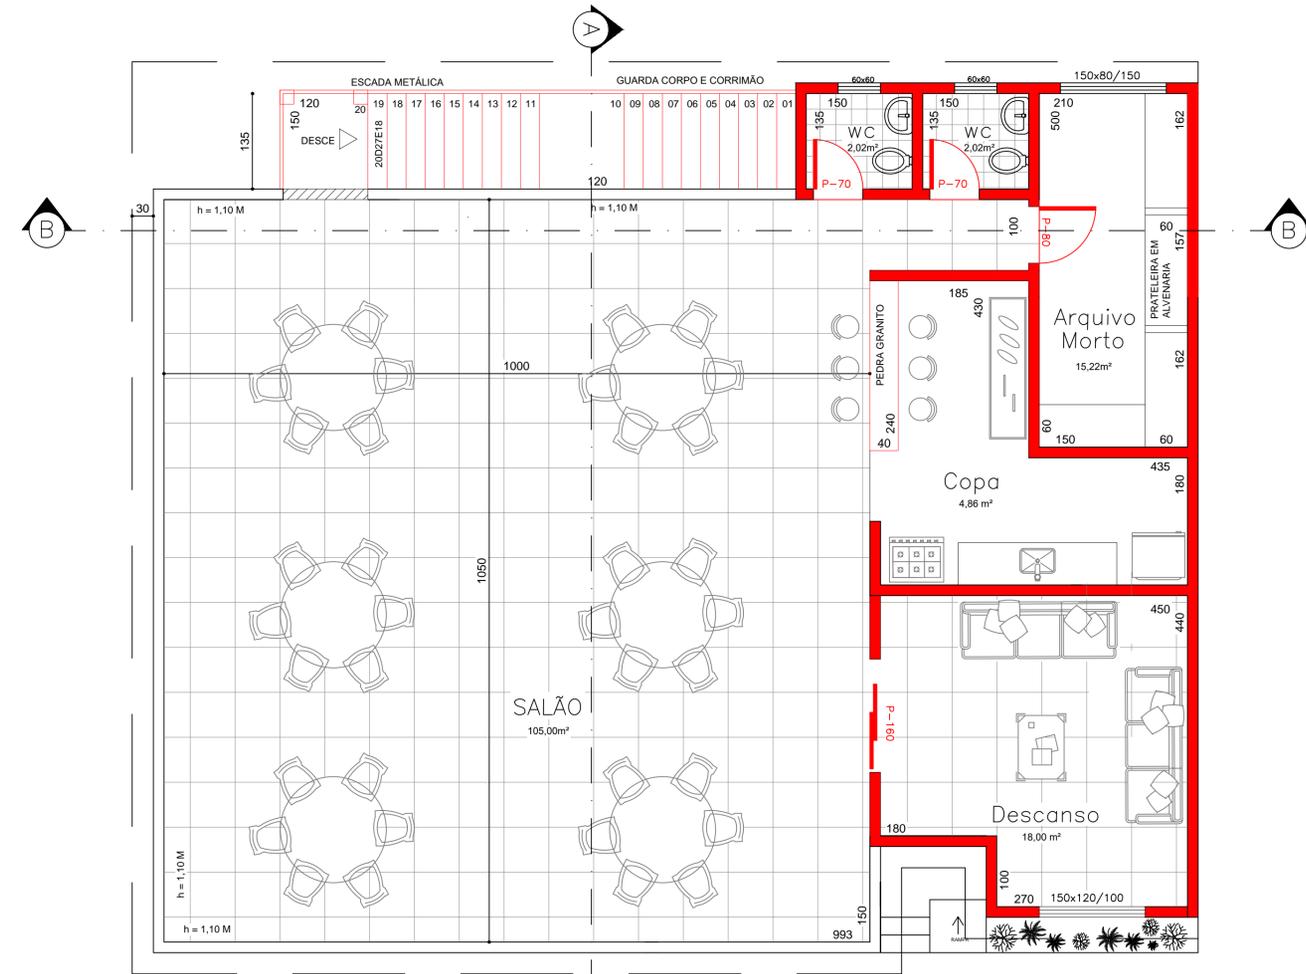

PLANTA BAIXA 1º PAVIMENTO - 175,75 m²  
Esc.: 1/50

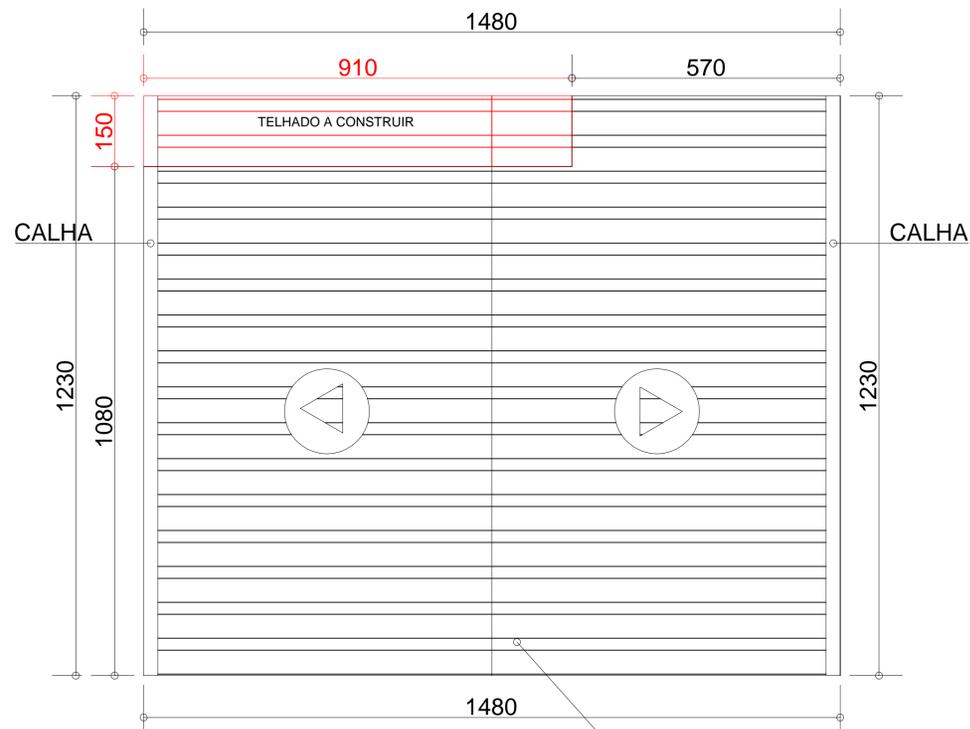

PLANTA DE COBERTURA  
Esc.: 1/75

TELHADO  
ESTRUTURA METÁLICA

LEGENDA	
	PAREDE EXISTENTE
	PAREDE A CONSTRUIR
	PAREDE A DEMOLIR

MEMORIAL DE CONSTRUÇÃO


PAVIMENTO TÉRRO:

- CONSTRUÇÃO DE UM CÔMODO PARA ARQUIVO, ACESSO PELA PRESIDÊNCIA.
  - ABERTURA PARA PORTA P70(70x210).
  - REMOÇÃO DA JANELA DA PRESIDENCIA PASSANDO PARA O ARQUIVO.
- ABERTURA PAREDE DE ACESSO A ESCADA (WC EXISTENTE).
- CONSTRUÇÃO DE ESCADA METÁLICA COM GUARDA CORPO E CORRIMÃO PARA ACESSO AO 1º PAVIMENTO. ACESSO PELO PLENÁRIO.


1º PAVIMENTO:

- ABERTURA DA PAREDE 1,20 m (H=1,10m) PARA CHEGADA DA ESCADA.
- CONSTRUÇÃO DE 2 BANHEIROS.
- CONSTRUÇÃO DE SALA PARA ARQUIVO MORTO.
- CONSTRUÇÃO DE COPA COM BANCADA.


PROJETO ARQUITETÔNICO DE AMPLIAÇÃO DA CAMARA MUNICIPAL DE DIVINÉSIA		FOLHA 1/2
ENDEREÇO/OBRA: RUA JOSÉ VALENTE, CENTRO , DIVINÉSIA -MG.		MAR./2020
PROPRIETÁRIO:  CAMARA MUNICIPAL DE DIVINÉSIA CNPJ: 09.548.338/0001-57		ÁREA DA AMPLIAÇÃO/REFORMA 178,59 m² ÁREA TOTAL CONST. 351,50 m²
RESP. TÉCNICO:  MAURO FERNANDES LIMA C R E A - 24.631/D		ÁREA TERRENO 168,39 m² DESENHO: MARCOS PEREIRA
Escritório: Rua Góias, 380 - Bairro: Chiquito Gazolla - Tel.: 9928-8878 E-mail: mfi1980@yahoo.com.br		

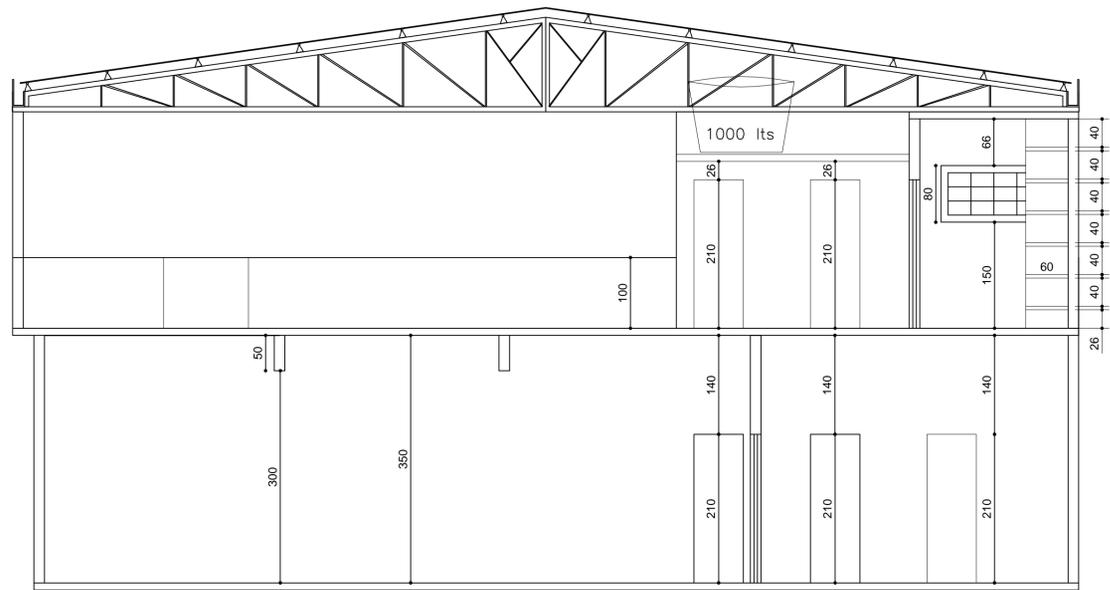


CORTE BB  
Esc.: 1/50

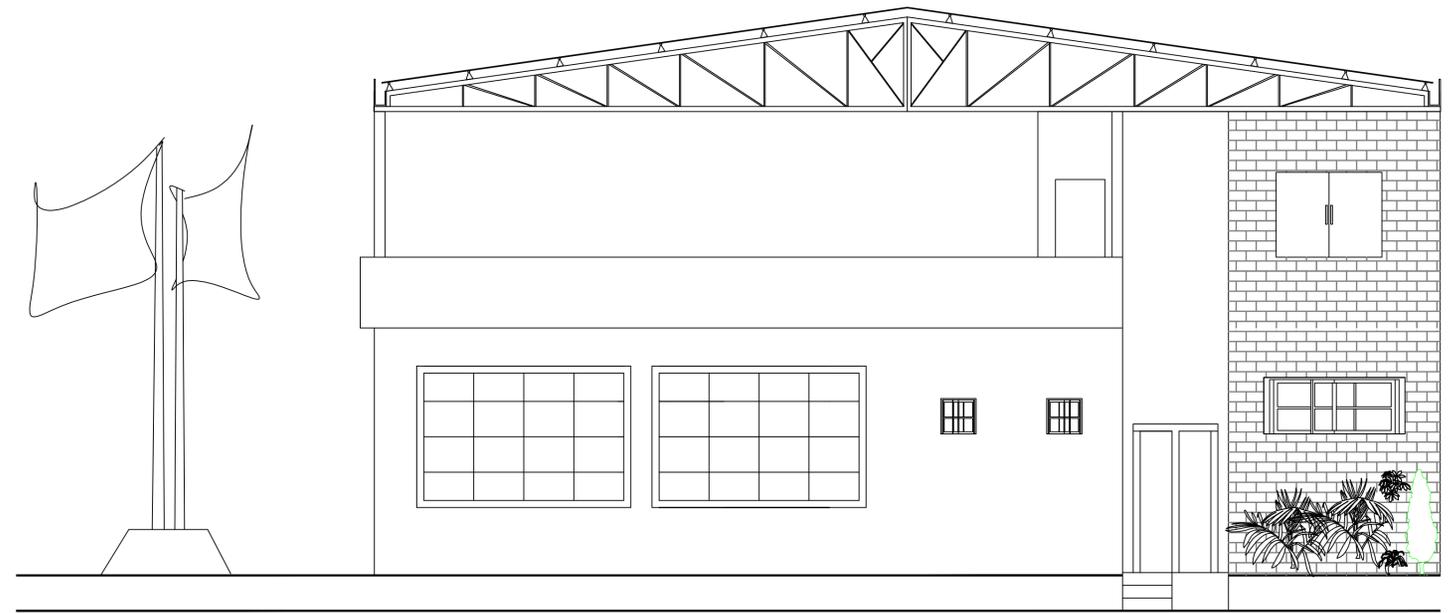

FACHADA  
Esc.: 1/50

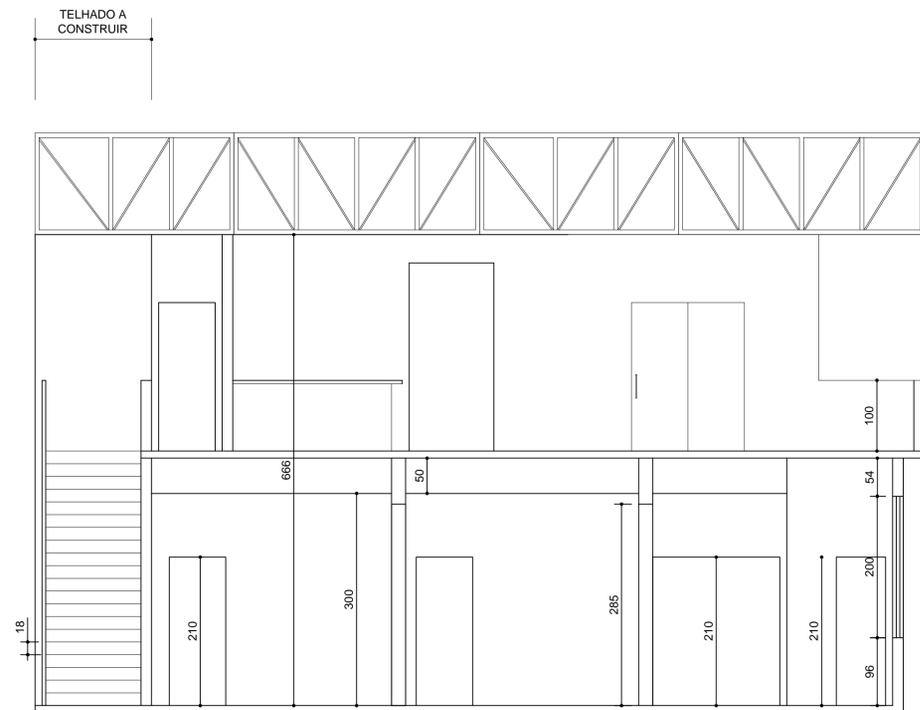

CORTE AA  
Esc.: 1/50

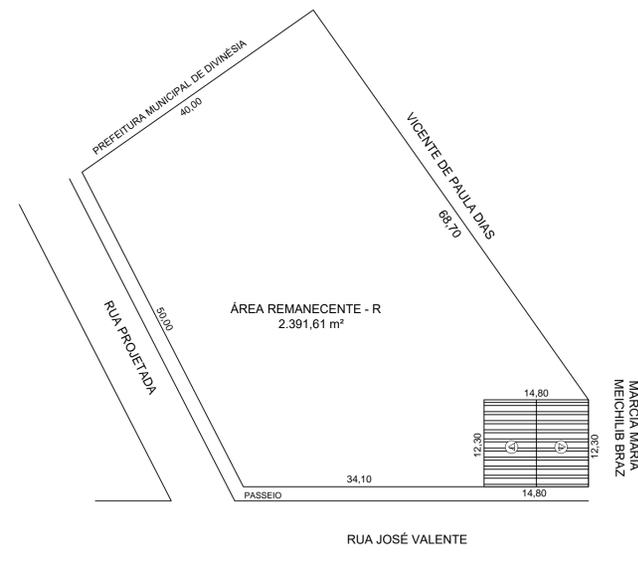

SITUAÇÃO  
Esc.: 1/500

PROJETO ARQUITETÔNICO DE AMPLIAÇÃO DA CAMARA MUNICIPAL DE DIVINÉSIA		FOLHA 2/2
ENDEREÇO/OBRA: RUA JOSÉ VALENTE, CENTRO, DIVINÉSIA -MG.		MAR./2020
PROPRIETÁRIO:  CAMARA MUNICIPAL DE DIVINÉSIA CNPJ: 09.548.338/0001-57		ÁREA DA AMPLIAÇÃO/REFORMA 178,59 m² ÁREA TOTAL CONST. 351,50 m²
RESP. TÉCNICO:  MAURO FERNANDES LIMA C R E A - 24.631/D		ÁREA TERRENO 168,39 m²
Escritório: Rua Góias, 380 - Bairro: Chiquito Gazolla - Tel.: 9928-8878 E-mail: mfi1980@yahoo.com.br		DESENHO: MARCOS PEREIRA